


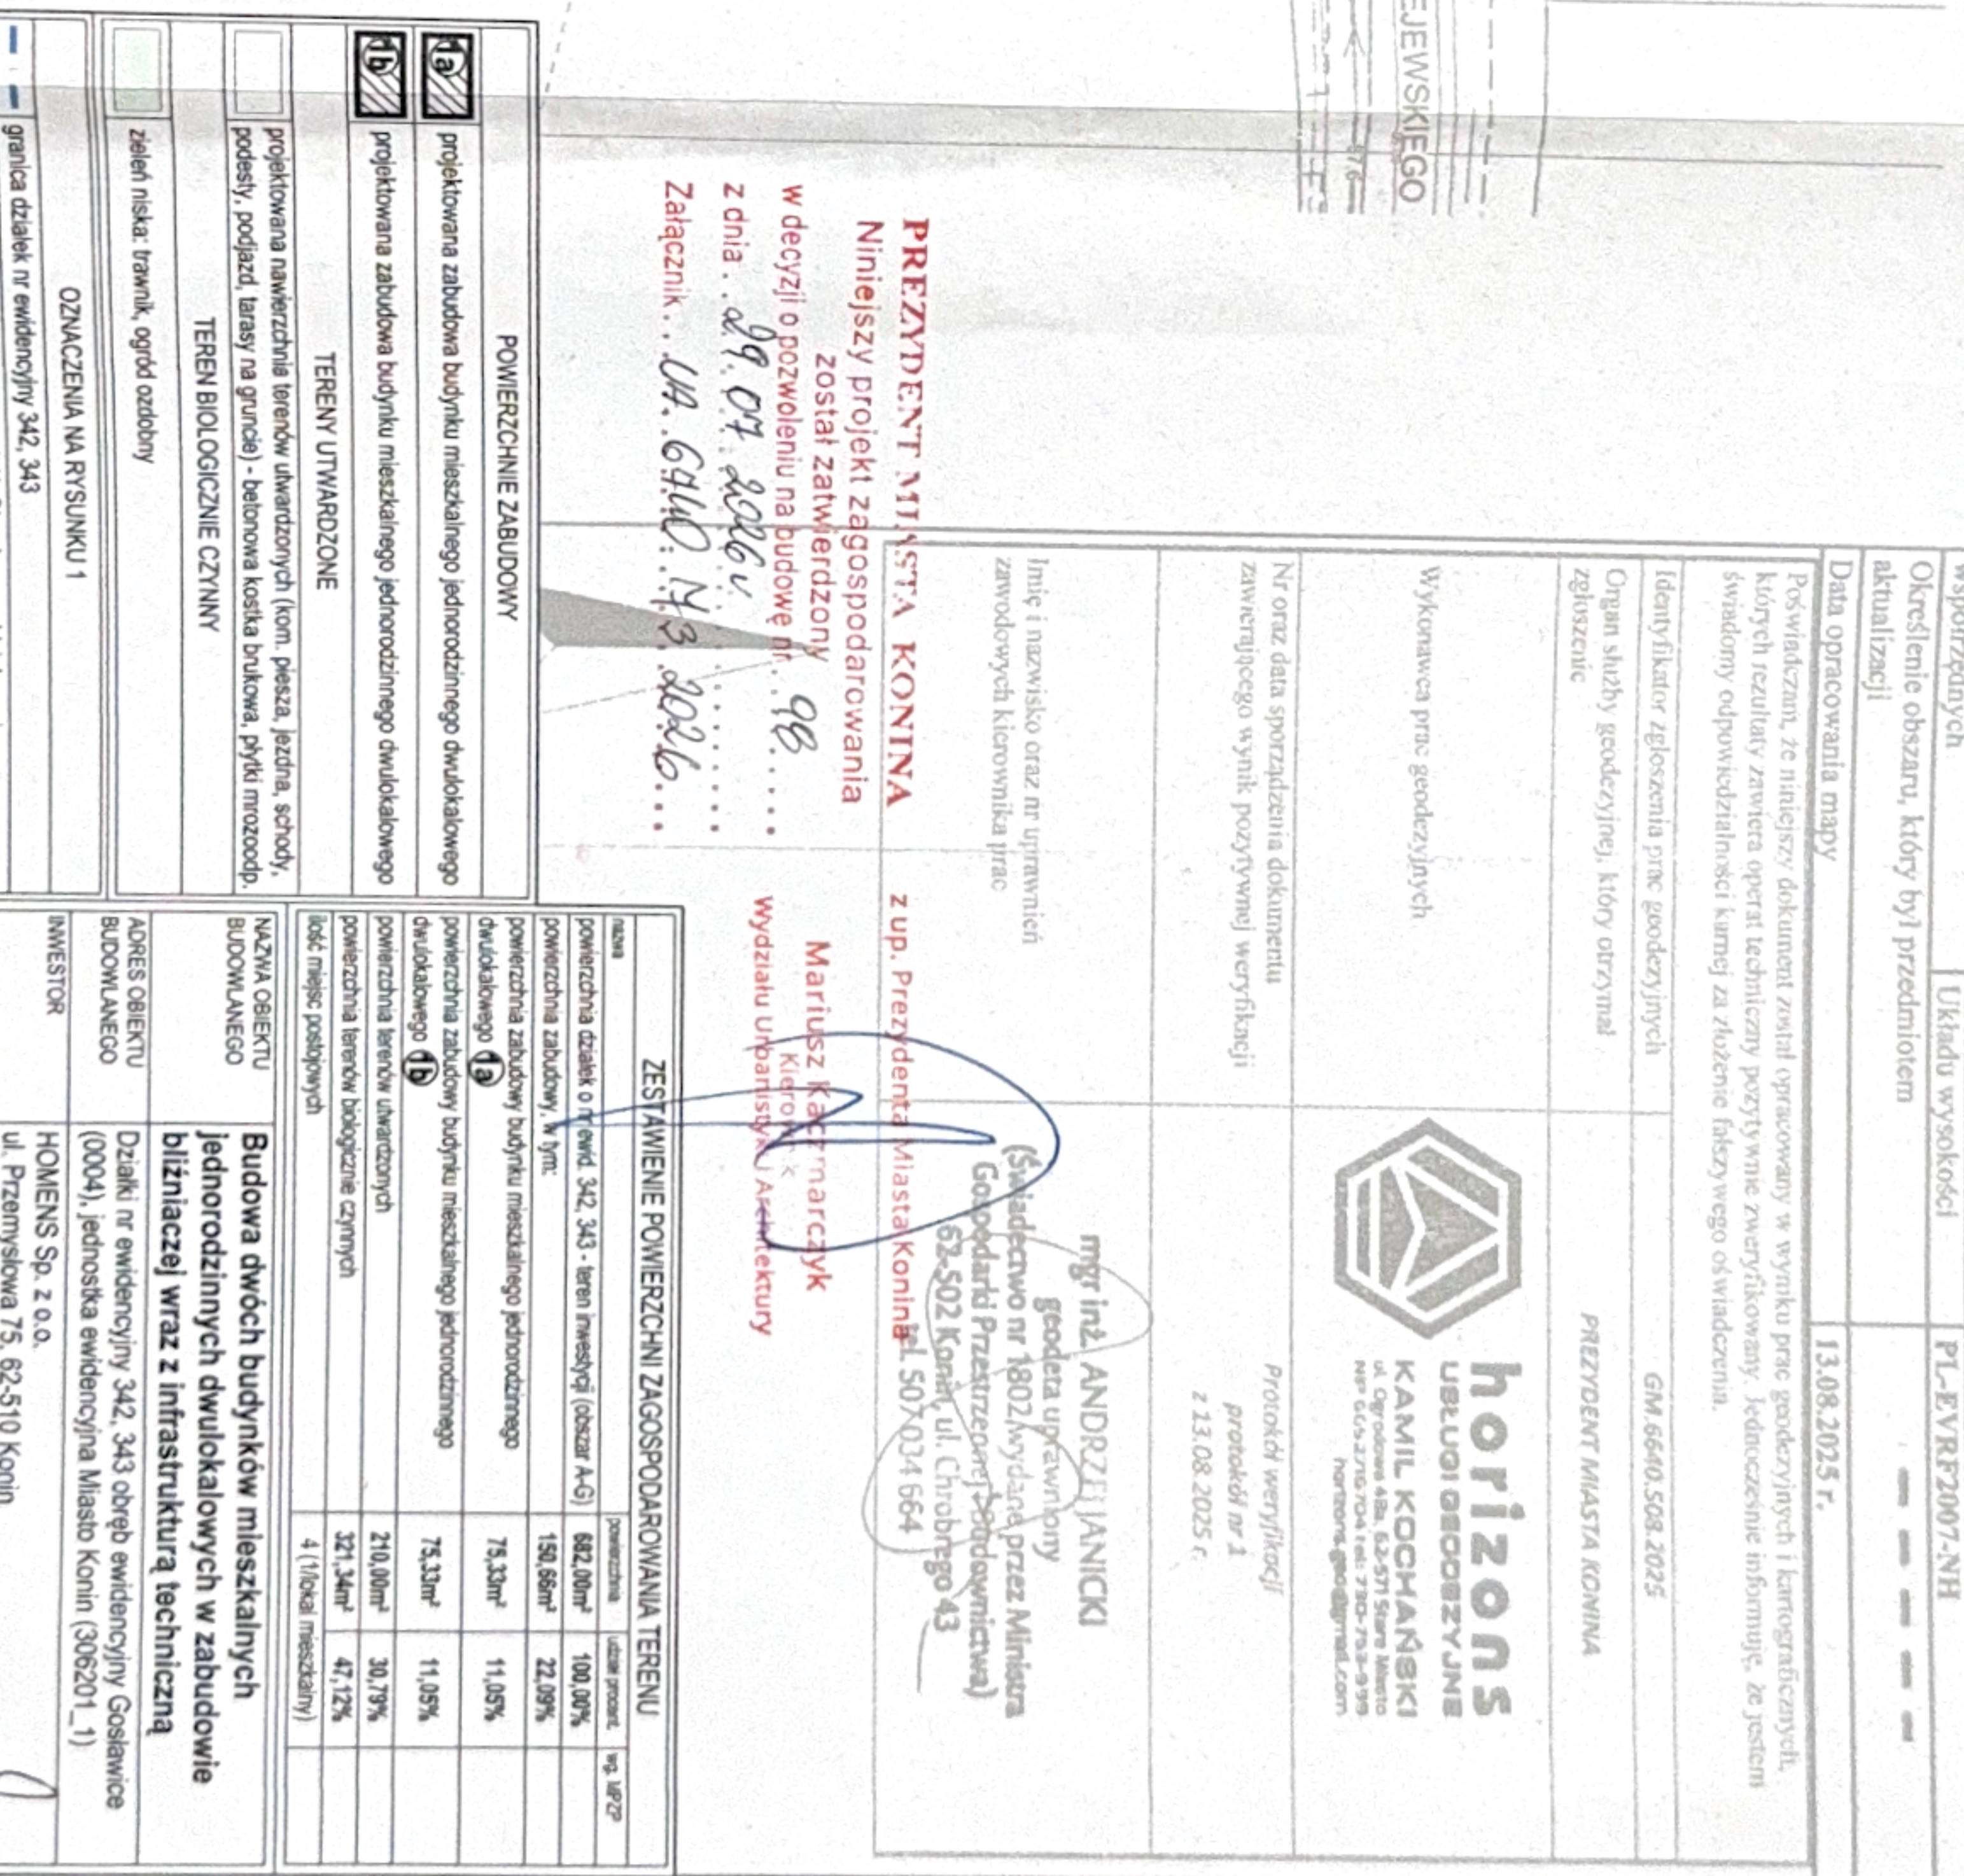

Identyfikator zgłoszenia p
Polożenie obszaru opraco
Nazwa gminy
Obreń ewidencyjny
Skala mapy
Godło mapy
Nazwa układu
współrzędnych
Określenie obszaru, który
aktualizacji
Data opracowania mapy

Poswiadczam, że niniejszy o
kórych rezultaty zawiera op
świadomy odpowiedzialność

Indikator zglaszenia prac	Organ służby geodezyjnej, k zgłoszenie
---------------------------	---

Wykonawca prac geodezyjny

Nr oraz data sporządzenia do-
zwierającego wynik pozytyw-

Imię i nazwisko oraz nr upraw
zawodowych kierowcy

PREZIDENT MINISTRA KONINA
Niniejszy projekt zagospodarowania
został zatwierdzony *98*
w decyzji o pozwoleniu na budowę nr... *98*
98

	projektowana zabudowa budynku mieszkalnego jednorodzinnego dwukondygnacyjnego
	projektowana zabudowa budynku mieszkalnego jednorodzinnego dwukondygnacyjnego
TERENY UTWARDOZONE	

	projektowana nawierzchnia terenu (umiarowienia) (kon., piesz., jezdn., jezdn. szosy)
	podest, podjazd, tarasy (na gruncie) - betonowa kostka brukowa, płytki mrozoodp.
TEREN BIOLOGICZNIE CZYNNY	
	zelen niska: trawnik, ogrod ozdobny
OZNACZENIA NA RYSUNKU 1	
—	granica działek nr ewidencyjny 342, 343
—	linia rozgraniczająca teren inwestycji (A-G) - obszar oddziaływania
▲	nieprzekraczalna linia zabudowy
▲	istniejący wjazd wejście na teren inwestycji - dostęp do drogi publicznej
▲	głównie wejście do budynku mieszkalnego jednorodzinnego
→	dwukolowego
☒ SM	projektowane miejsce do gromadzenia odpadów stałych
M.P.	projektowane stanowisko postojowe dla samochodów osob.
✗	zewn. instalacja wodociągowa, kable elektroenergetyczne - do rozdzielni
OZNACZENIA NA RYSUNKU 2	
—	projektowana zewnętrzna instalacja wodociągowa PE032
—	projektowana zewnętrzna instalacja kanalizacyj. sanitarnej PCV Ø160
—	projektowany kابل energetyczny zasłający VNY 2x5x10mm ²