


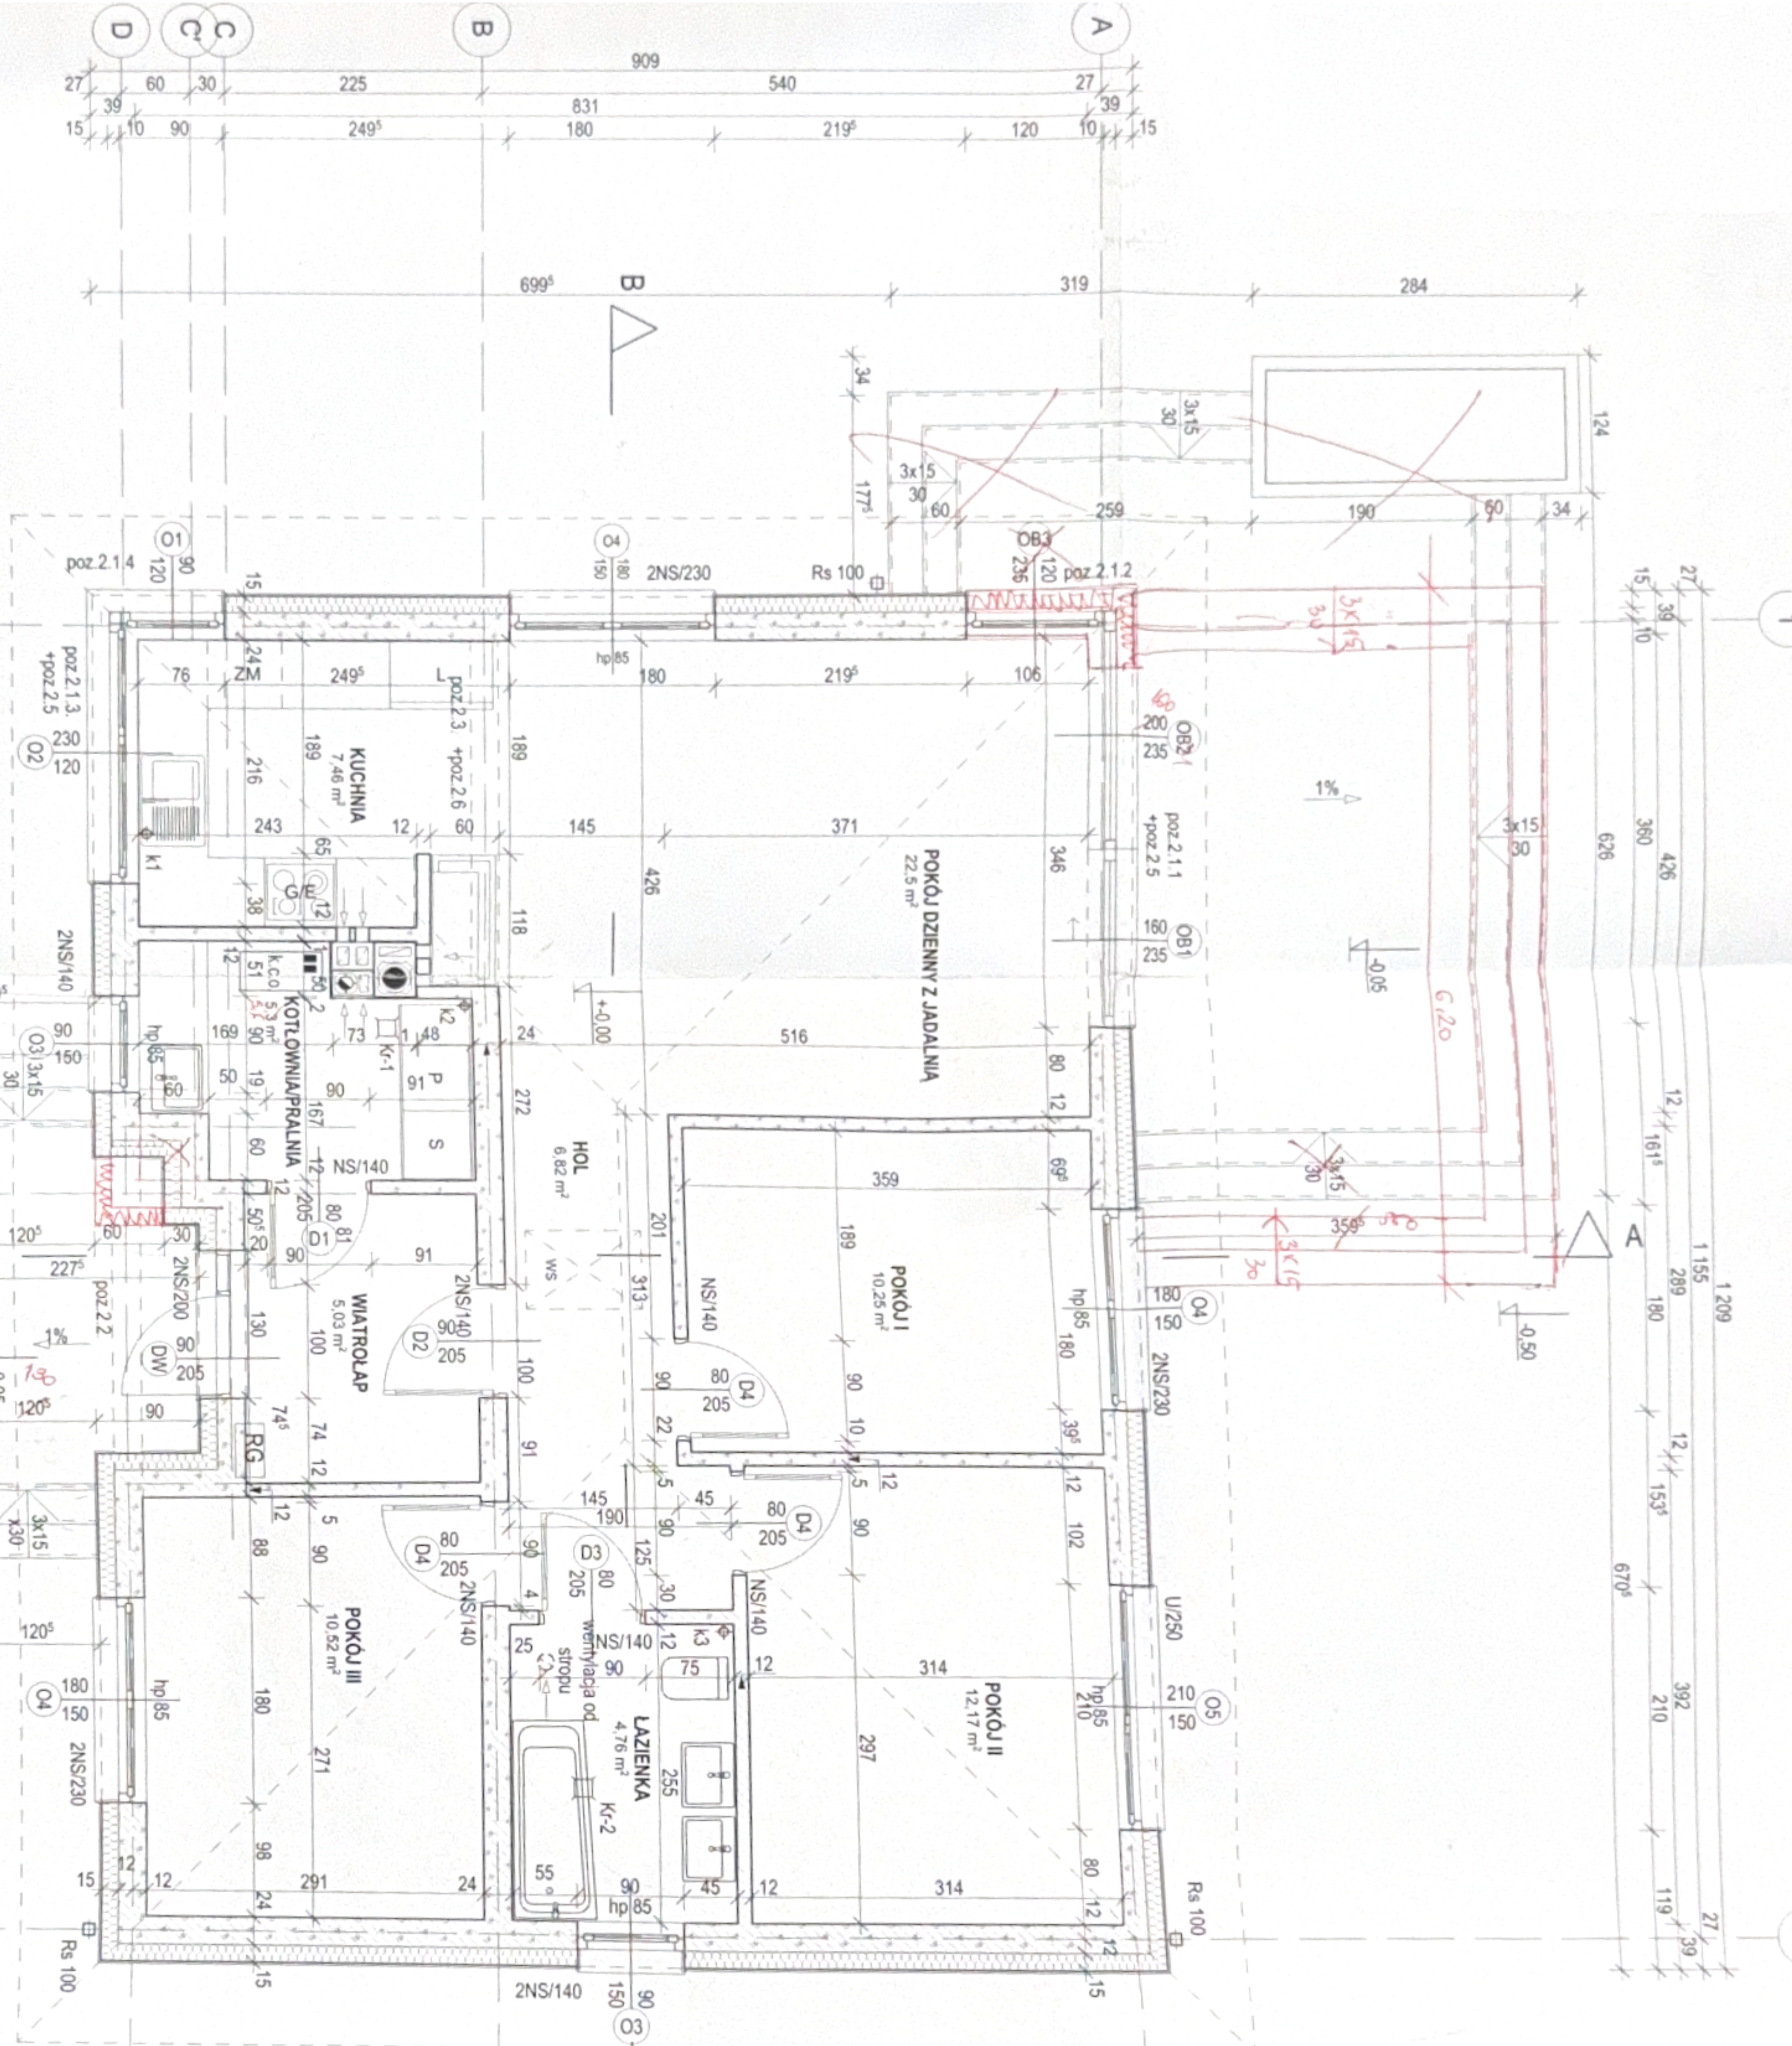

- OZNACZENIA NA RYSUNKU**
- hp - wys. dolnej krawędzi oknu, okiennego od posadzki
 - Rs - rura spustowa
 - Ky - kratka kanalizacyjna wg proj. instalacji sanitarnej
 - K1, K2... - pion kanalizacyjny wg proj. instalacji sanitarnej
 - K.c.o. - kocioł c.o. wg proj. instalacji c.o.
 - RG - rozdzielnica główna wg proj. instalacji elektrycznej
 - L - łódzka
 - ZM - zmywarka
 - GE - kuchnia gazowa elektryczna
 - WS - wylaz na dach

- UWAGI**
- Stalowy przewód pogłówny powinien mieć min. 30 cm ponad teren, jeżeli budowlą wykracza z terenu szp. min. 50cm, a w razie potrzeby wykonanie drenaż opaskowy, brzozy i podłogi wejściowej dyktando, posiadać baranek i posiadać wejściowy wykracz z dyktando i podłogi wejściowej i antypoślizgowych lub z kosiółki brukowej.
 - Wszystkie przewody instalacyjne w ścianach zewnętrznych należy zasłonić przez odpowiednie uszczelnienie i zabieg lekkiem.
 - Przewód instalacji lokalizacji wodociągowej, rozdzielni, wg projektu branżowych.
 - Szczegółowe rozwiązania kolumny spalinowego wg proj. instalacji sanitarnej

ZESTAWIENIE NADPROŻY PREFABRYKOWANYCH TYPU "NS"	
NS/140	szt. 12
NS/200	szt. 2
NS/230	szt. 6

ZESTAWIENIE NADPROŻY TYPU "U"	
U/250	szt. 1

UWAGA: NAWIEW DO KOMINKA
 Dla prawidłowej pracy kominka należy zapewnić dopływ powietrza zewnętrznego z sposób dostosowany do rodzaju i mocy kominka przez rozszczelnienie okien w pomieszczeniu lub bezpośrednio do paleniska kanałem w warstwach podłogi. Kanał powinien mieć wlot w ścianie zewnętrznej (nagły wschodniel), min. 50cm nad ziemią, zabezpieczony kratką i zamknięty kłapką zwrótną.

POWIERZCHNIA UŻYTKOWA: 79.50m²
 POWIERZCHNIA NETTO: 84.80m²
 POWIERZCHNIA ZABUDOWY: 102.79m² (108.15)
 POWIERZCHNIA CAŁKOWITA: 102.79m² + tarasy 45.72m² (108.85) 22.22